


FEEDER Nº 2 DE LA S/E DE TORREBONICA

FEEDER Nº 4 DE LA S/E DE VACARISSES TORREBLANCA

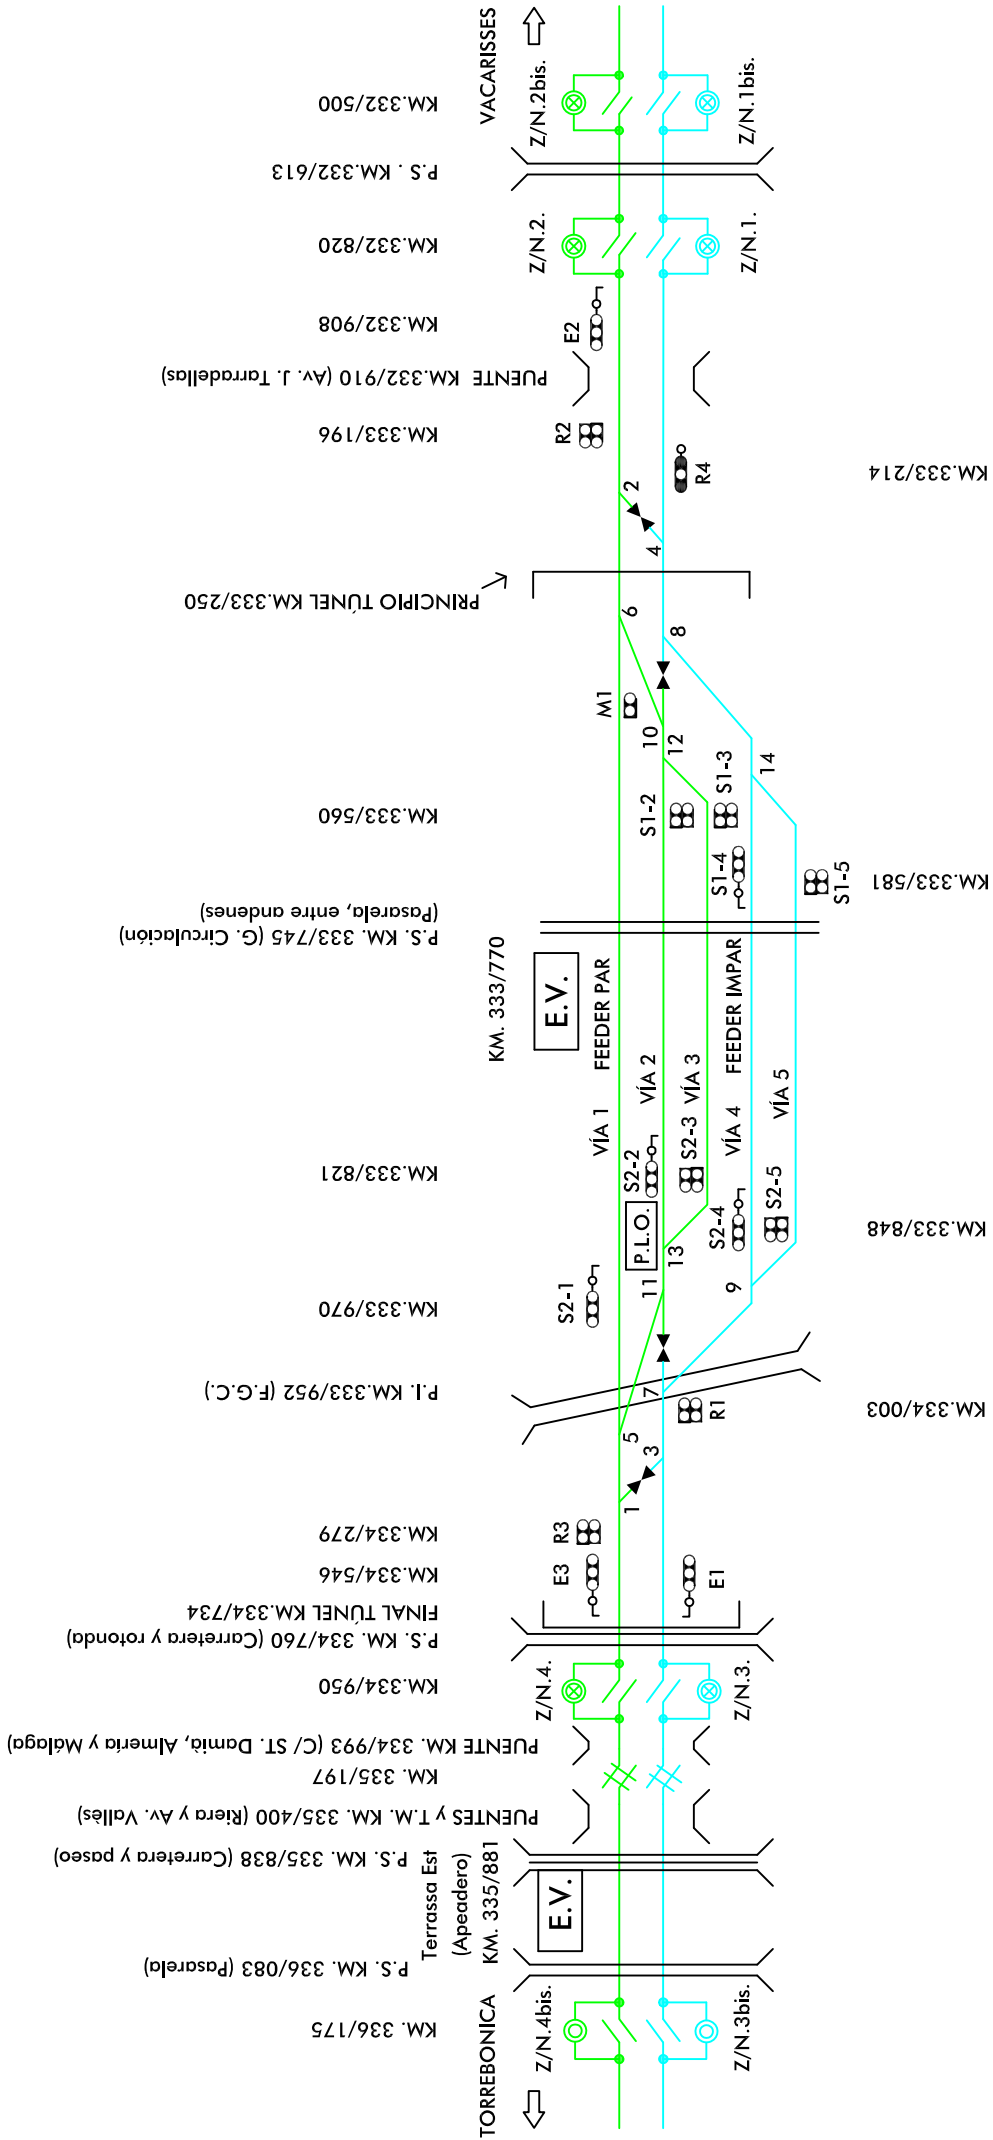

FEEDER Nº 1 DE LA S/E DE TORREBONICA

FEEDER Nº 3 DE LA S/E DE VACARISSES TORREBLANCA



Dirección de Mantenimiento y Explotación
Jefatura de Área de Mantenimiento de Barcelona

LÍNEA DE ZARAGOZA A BARCELONA POR LLEIDA
TERRASSA
ESQUEMA DE LÍNEA ÁREA DE CONTACTO

EQUIPO/EQUIPOS :		SABADELL SUD	
DIBUJADO	COMPROBADO	Navarro	FECHA
		P. Arévalo	24-12-2018