


ALMAZAN-VILLA-P1

ALMAZAN-VILLA-P1 - L202_TORRALBA - SORIA - Km 50.304

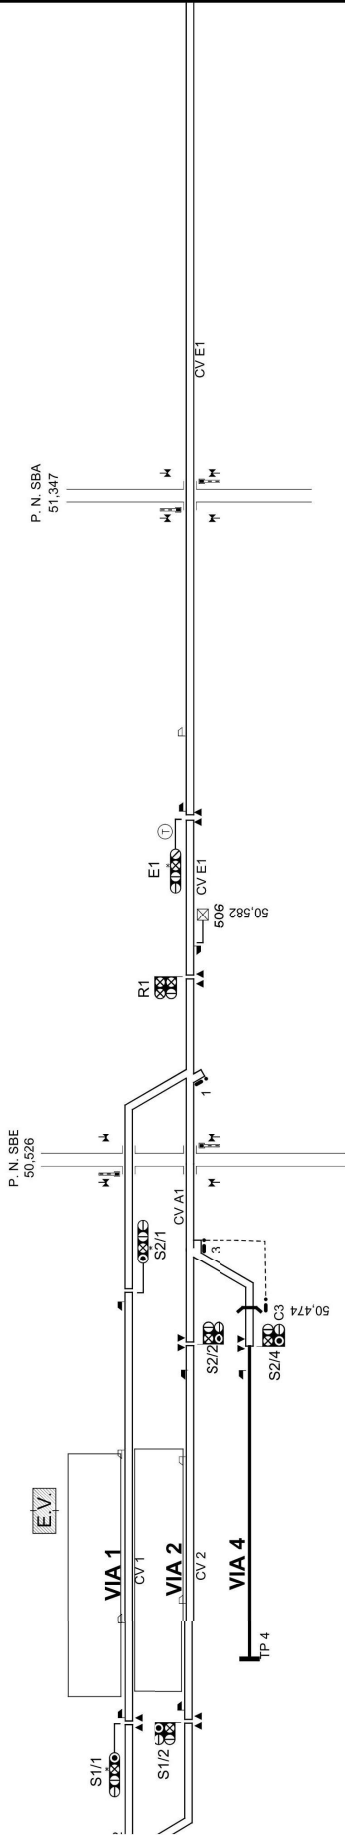

APARATOS - ALMAZAN-VILLA-P1			
Nº	Modelo	P.K. 1	VEL.
2		49.932	50.0
TP 4		49.989	
3		50.474	50.0
1		50.546	50.0


SENALES - ALMAZAN-VILLA-P1			
Nombre	P.K.	Nombre	P.K.
E'2	48.090	SZ/2	50.412
E'2	49.590	SZ/1	50.460
R2	49.840	R1	50.566
S1/2	49.994	E1	50.816
S1/1	49.994	E'1	52.301
S2/4	50.412		

ACTUALIZACIONES			
VERSION	MOTIVO	FECHA	ELABORADO
2	PROYECTO	24/06/2018	MELÉNDEZ
3	PROYECTO	06/07/2018	A. OLEA
4	PROYECTO	07/11/2019	A. OLEA
5	PROYECTO	28/11/2019	A. OLEA
6	PROYECTO	20/03/2020	A. OLEA
DOCUMENTO DE PROYECTO ELABORADO SEGUN LOS DATOS DE ENTRADA DISPONIBLES			
HOJA: 7 de 10		T-2021-P1	
NOMBRE DE FICHERO		T-2021-P1 TORRALBA-SORIA	
REVISADO		ALONSO	
ELABORADO		MELÉNDEZ	
APROBADO		J.A. DELGADO	
NOMBRE		ALONSO	
GERENCIA DE AREA DE PROG. DE INSTALACIONES		TORRALBA - SORIA	



PROYECTO CONSTRUCTIVO PARA LA SUPRESION DEL BLOQUEO TELEFÓNICO EN EL TRAMO TORRALBA - SORIA

AUTOR: FERNANDO PALLARES

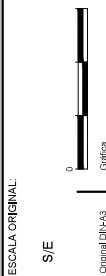

FECHA: DICIEMBRE 2020

TÍTULO DEL PLANO: ESQUEMAS DE EXPLOTACIÓN EQUIPOS

Nº DE PLANO: 2.1

HOJA: 9 DE 13