SORIA-P1

SORIA-P1 - L202_TORRALBA - SORIA - Km 92,704

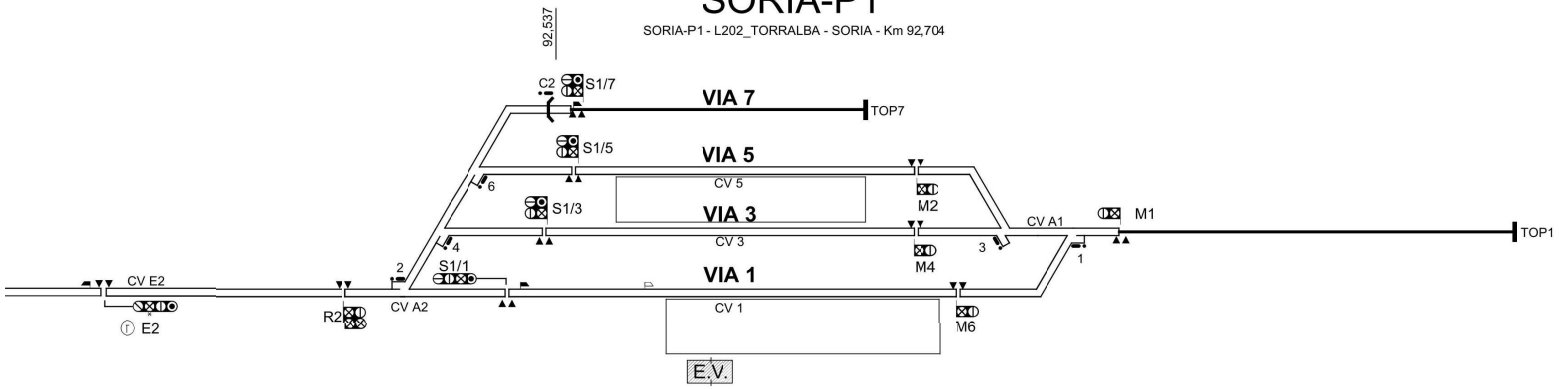

APARATOS - SORIA-P1			
Nº	Modelo	P.K. 1	VEL.
2		92,328	40.0
4		92,368	40.0
6		92,415	40.0
C2		92,537	
3		92,896	40.0
1		92,965	40.0
TOP1			
TOP7			

SEÑALES - SORIA-P1			
Nombre	P.K.	Nombre	P.K.
E'2	90,597	M2	92,838
E2	92,097	M3	92,907
R2	92,308	M1	92,985
S1/1	92,424		
S1/3	92,426		
S1/5	92,473		
S1/7	92,473		
M4	92,838		

ACTUALIZACIONES			
VERSION	MOTIVO	FECHA	ELABORADO
2	PROYECTO	24/06/2019	MELENDEZ
3	PROYECTO	03/07/2019	A. OLEA
4	PROYECTO	0711/2019	A. OLEA
5	PROYECTO	26/11/2019	A. OLEA
6	PROYECTO	20/03/2020	A. OLEA

DOCUMENTO DE PROYECTO ELABORADO SEGUN LOS DATOS DE ENTRADA DISPONIBLES.

	NOMBRE
REVISADO	ALONSO
ELABORADO	MELENDEZ
APROBADO	J. A. DELGADO

T-2021-P1

HOJA: 10 de 10

NOMBRE DE FICHERO

T-2021-P1 TORRALBA-SORIA

adif GERENCIA DE AREA DE PROG. DE INSTALACIONES

TORRALBA - SORIA

adif

TITULO:

PROYECTO CONSTRUCTIVO PARA LA SUPRESIÓN DEL BLOQUEO TELEFÓNICO EN EL TRAMO TORRALBA - SORIA

AUTOR: FERNANDO PALLARES

SENER

ESCALA ORIGINAL: S/E

Original DIN-A3

Gráfica

FECHA: DICIEMBRE 2020

Nº DE PLANO 2.1

HOJA 12 DE 13

TITULO DEL PLANO: ESQUEMAS DE EXPLOTACIÓN EQUIPOS