


# Apartadero de QUINTANA DEL PUENTE

(Situación Actual)

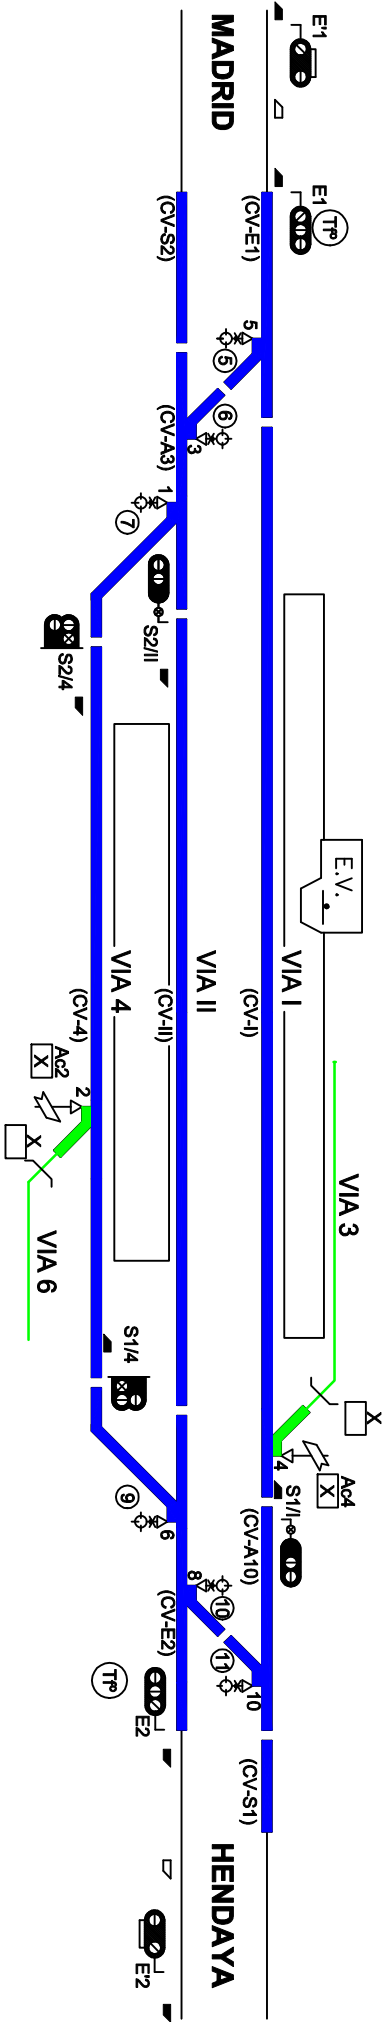

LONGITUD VIA I: 652 Mts.  
LONGITUD VIA II: 615 Mts.  
LONGITUD VIA 4: 627 Mts.