APARATOS - MAÇANET MASSANES									
Nº	Modelo	P.K. 1	P.K. 2	VEL.	Nº	Modelo	P.K. 1	P.K. 2	VEL.
13		74,614	175,174	30.0	11		175,702		30.0
15		74,668	175,228	30.0	TOP V6		176,020		
17		74,984	175,544	30.0	18		176,139		30.0
19		75,063	175,623	30.0	16		176,210		30.0
22		75,456		30.0	14		176,535		30.0
20		75,471		30.0	12		176,536		30.0
1		175,325		30.0	10		176,541		30.0
3		175,403		30.0	8		176,613		30.0
5		175,410		30.0	4		176,628		30.0
7		175,489		30.0	6		176,629		30.0
9		175,630		30.0	2		176,701		30.0

MAÇANET MASSANES

MAÇANET MASSANES - L270_CERBERE - BIF. SAGRERA - Km 175,816

MAÇANET MASSANES - L276_MACANET MASSANES-BIF.SAGRERA - Km 75,266

BIF. SAGRERA B7900

160 Km/h

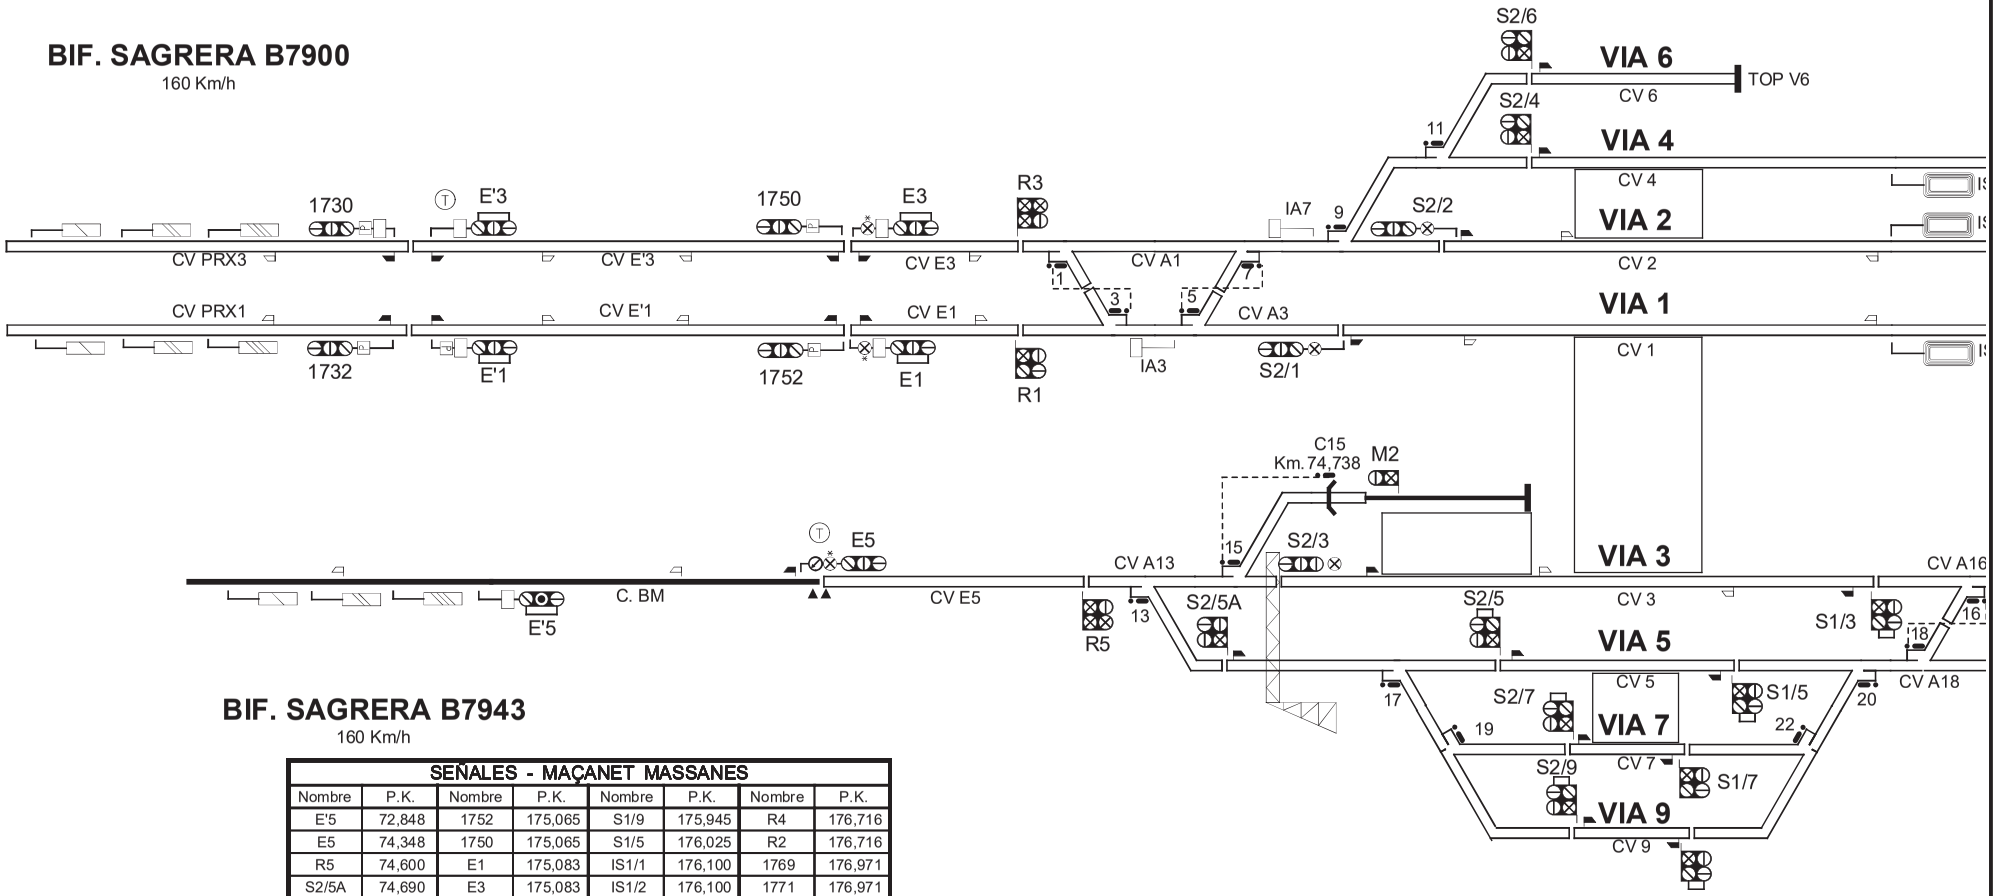

BIF. SAGRERA B7943

160 Km/h

SEÑALES - MAÇANET MASSANES							
Nombre	P.K.	Nombre	P.K.	Nombre	P.K.	Nombre	P.K.
E'5	72,848	1752	175,065	S1/9	175,945	R4	176,716
E5	74,348	1750	175,065	S1/5	176,025	R2	176,716
R5	74,600	E1	175,083	IS1/1	176,100	1769	176,971
S2/5A	74,690	E3	175,083	IS1/2	176,100	1771	176,971
M2	74,739	R1	175,309	IS1/4	176,100	E4	176,984
S2/3	74,783	R3	175,309	S1/3	176,113	E2	176,984
S2/5	75,047	IA3	175,407	S1/5A	176,449	1793	179,350
S2/7	75,124	IA7	175,620	S1/3A	176,449	1795	179,350
S2/9	75,124	S2/1	175,626	S1/1	176,449	E'4	179,368
E'1	173,108	S2/2	175,685	S1/4	176,449	E'2	179,368
E'3	173,108	S2/6	175,770	S1/2	176,449		
1732	173,128	S2/4	175,770	IA10	176,533		
1730	173,128	S1/7	175,945	IA6	176,605		

ACTUALIZACIONES		
VERSION	MOTIVO	FECHA
6	PROYECTO	16/06/2015
7	PROYECTO	18/12/2015
8	PROYECTO	01/06/2018

DOCUMENTO DE PROYECTO ELABORADO SEGUN LOS DATOS DE ENTRADA DISPONIBLES.

	NOMBRE
REVISADO	L.YARTO
ELABORADO	A. VAZQUEZ
APROBADO	RINCON

P-270-06

HOJA: 1 de 13

NOMBRE DE FICHERO

P-270-06 MAÇANET-MASS-GIRONA MERC_V.08

adif SUBDIRECCION DE PROG. DE INSTALACIONES

MAÇANET-MASSANES GIRONA MERCADERIES