


SILS (Apd.)

Km. 183.444

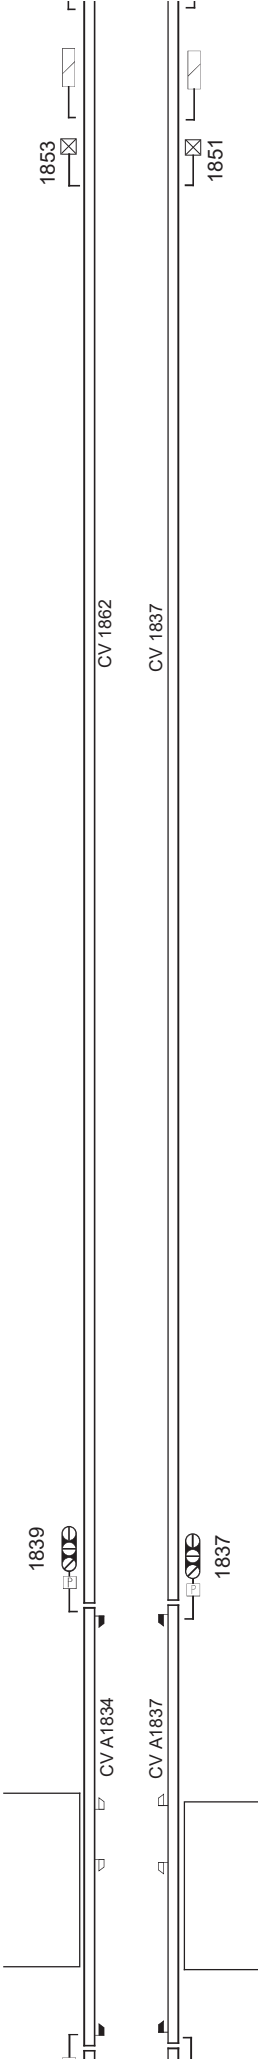

Nm. 183,400
832
834

Km. 183,740
1839
1837

Km. 185,500
1851
1853

ACTUALIZACIONES				NOMBRE	
VERSION	MOTIVO	FECHA	REVISADO	L.YARTO	
6	PROYECTO	16/06/2015	ELABORADO	A. VAZQUEZ	
7	PROYECTO	18/12/2015	APROBADO	RINCON	
8	PROYECTO	07/06/2018	P-270-06		
			HOJA:		5 de 13
			NOMBRE DE FICHERO		
			DOCUMENTO DE PROYECTO ES APROBADO SEGUN		
			LOS DATOS DE ENTRADA DISPONIBLES		
			P-270-06 MAÇANET-MASS GIRONA MERC. V.08		



odif

SUBDIRECCION DE
PROG. DE INSTALACIONES

MAÇANET-MASSANES
GIRONA MERCADERIES